

[illegible]

03-2016p.

Виконав:

перевірів : М.С. Лещин

Продовження форми №3


$$\frac{(10\Gamma_{..}) \times 100}{(\Gamma_{p.8})} \%$$

%

перевірів: М.С. Лецишин

П Л А Н
ПОВЕРХІВ БУДОВИ ЛІТЕРА "Ж"
По вулиці Б. Лепкого буд. № 22
Місто село (селище) Гусятин
МАСШТАБ 1:100

Поверх "І" літери "Ж"

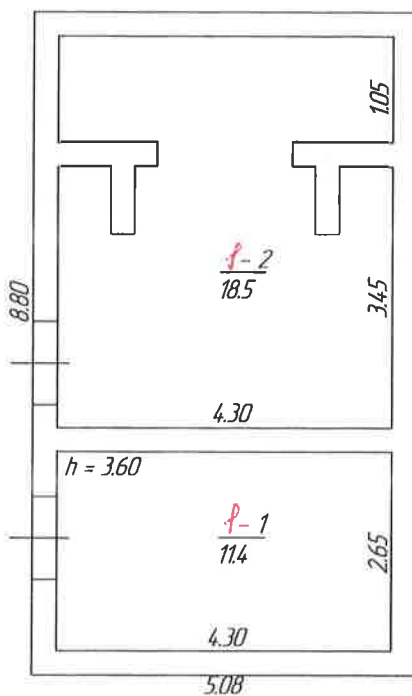

Гусятинське районне комунальне бюро технічної інвентаризації		
Виконавець		Лешишин М.С
Контролер		Лешишин М.С
Начальник		Махобей О.М.
Дата	28.03.2016р	

Експлікація

№ 22 літер" Ж " вулиця (провулок, площа) Б.Ленкого На не жилі і жилі будівлі, які мають
саше Гусятин вбудовані приміщення

№ частин приміщення (кімнат) № квартири або приміщення Повторні (починаючи з підпису)		Призначення частин приміщення (житлова кімната, торговий зал, склад, палата, кухня, копир, і т.д.)	Формули для підрахунку площ частин приміщення по внутрішньому обміру	Площа частин приміщення підрахована по формулі $rp.5$ (кв. м.)	В тому числі призначення під приміщення (кв. м.)												Площа літніх приміщень (кв. м.)	Площа приміщень загального користування (кв. м.)	самовільно збудована, переобладнана площа приміщень (кв. м.)	Примітка				
					Готельні номери						Гуртожиток													
					загальна сума	житлова	допоміжна	загальна сума	житлова	допоміжна	загальна сума	основна	допоміжна	загальна сума	основна	допоміжна								
1 2 3	4	5		6	7	8	9	10	11	12	13	14	15	16	17	18	19	20	21	22				
1 1 1	1	тультова	4,30*2,65	11,4							11,4	11,4												
1 1 2	2	сушка	14,30*3,45/+1,05*4,30/- !-1,0*0,4/*2	18,5							18,5	18,5												
		Всього	по 1-му поверху	29,9							29,9	29,9												
		Всього	по літері	29,9							29,9	29,9												

область	Тернопільська
селище	Гусятин
район	Гусятинський

ОЦЕНУВАЛЬНИЙ АКТ

про будинок літери " 3 "	№ 22
вулиці (првулок, площа)	<i>Б.Лепкого</i>
призначення будинку	<i>трансформаторна підстанція з майстернею</i>
рік побудови	<i>1969</i> кількість поверхів <i>1</i>

ИНЖЕНЕРНОЕ ОБЛАДАНИЕ БУДИНКУ

[illegible]

РОЗРАХУНОК ВАРТОСТІ БУДИНКУ, ПРИБУДОВ ТА НАДБУДОВ

[illegible]

ВСЬОГО

Продовження форми:

[illegible]

Технічний опис підвалів, надбудов та прибудов

$$\frac{(10\text{mp.}) \times 100}{(\text{mp.8})}$$

%

[illegible]

28 03 2016p.

ВИКОНАВ:

перевірив: М.С. Лещин

ння форми


% зносу
Середні
и %

% зносу

ми

П Л А Н
ПОВЕРХІВ БУДОВИ ЛІТЕРА "З"
По вулиці Б. Лепкого буд. № 22
Місто село (селище) Гусятин
МАСШТАБ 1:100

Поверх "Г" літери "З"

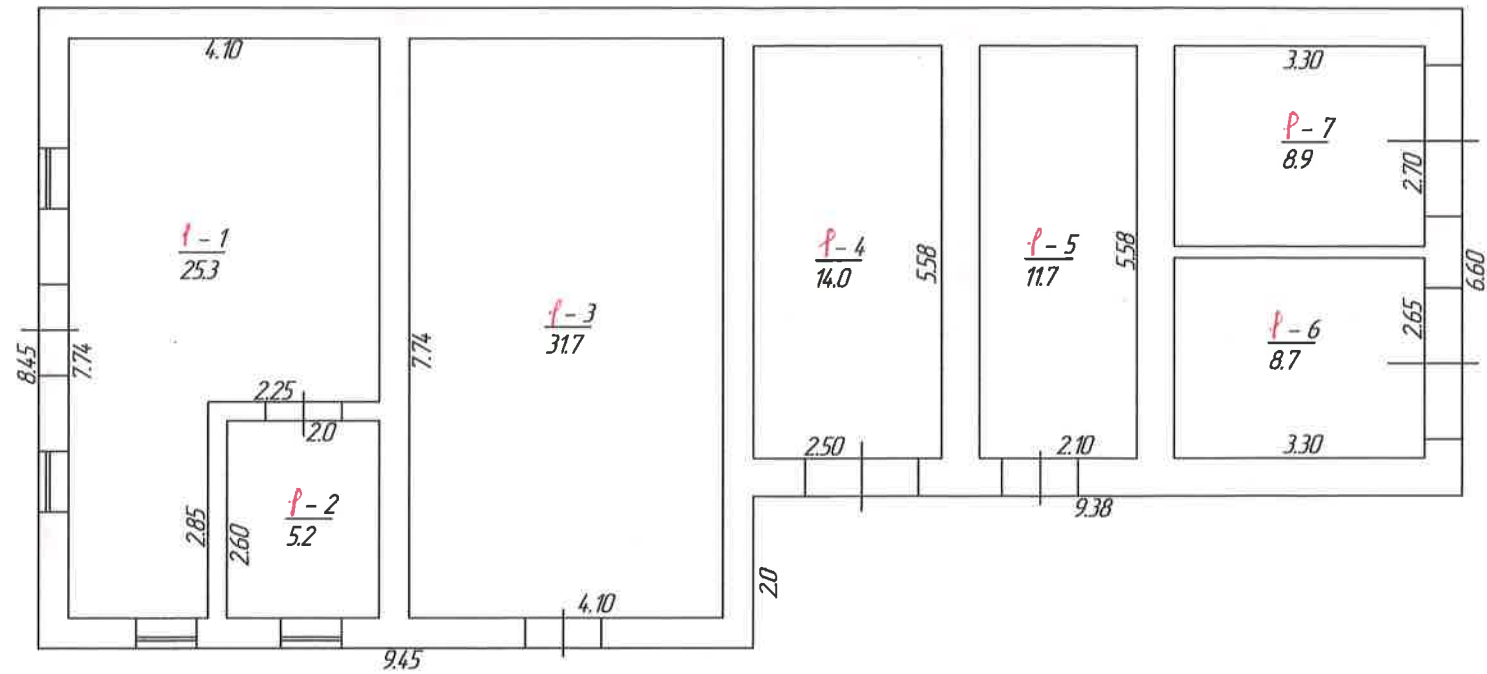

Гусятинське районне комунальне бюро технічної інвентаризації		
Виконавець	<i>Лещинський М.С.</i>	Лещиншин М.С.
Контролер	<i>Лещинський М.С.</i>	Лещиншин М.С.
Начальник	<i>Махобей О.М.</i>	Махобей О.М.
Дата	28.03.2016р	

Експлікація

На не жилі і жилі будівлі, які мають
вбудовані приміщення

Б.Лелкого

" вулиця (провулок, площа)

3 " літер"

№ 22

Гусятин

таблиця

№ квартири або приміщення		№ частини приміщення (кімнат)	Призначення частини приміщення (житлова кімната, торговий зал, склад, палата, кухня, коридор, і т.д.)	Формули для підрахунку площ частин приміщення по внутрішньому обміру	Площа шастин приміщень підрахована по формулі гр.5 (кв. м.)	Готельні номери						Гуртожиток						В тому числі призначення під приміщення (кв. м.)					Площа літніх приміщень (кв. м.)	Площа приміщень загального користування (кв. м.)	самовільно збудована, переобладнана площа приміщень (кв. м.)	Примітка
						Готельні номери			Гуртожиток			Готельні номери			Гуртожиток			В тому числі призначення під приміщення (кв. м.)								
						загальна сума	житлова	допоміжна	загальна сума	житлова	допоміжна	загальна сума	житлова	допоміжна	загальна сума	основна	допоміжна	трансформаторна підстанція з майстернею зв'язку, інших	загальна сума	основна	допоміжна	допоміжна				
1	2	3	4	5	6	7	8	9	10	11	12	13	14	15	16	17	18	19	20	21	22					
1	1	1	майстерня	14,10*7,74/-2,25*2,85/	25,3							25,3	25,3													
1	2	1	кладова	2,0*2,60	5,2							5,2		5,2												
1	3	1	склад	4,10*7,74	31,7							31,7		31,7												
1	4	1	трансфор-на	2,50*5,58	14,0							14,0	14,0													
1	5	1	трансфор-на	2,10*5,58	11,7							11,7	11,7													
1	6	1	трансфор-на	3,30*2,65	8,7							8,7	8,7													
1	7	1	трансфор-на	3,30*2,70	8,9							8,9	8,9													
Всього					105,5							105,5	105,5	36,9												
Всього					105,5							105,5	68,6	36,9												

03 2016р.

виконав.

перевірив : М.С. Лещинин

[Підпис]

область	Тернопільська
мілице	Гусятин
район	Гусятинський

про будинок літери " I "	№ 22
вулиці (првулок, площа)	Б.Ленкого
призначення будинку	зерносклад № 7
рік побудови	1969 кількість поверхів I

[illegible][illegible]

ВСЬОГО

Технічний опис конструктивних елементів будинку, визначення зносу

Продовження форми №3

п/п №	Найменування конструктивних елементів	Докладний опис основних елементів будинку (матеріал, конструкція, оздоблення, система тощо)	Опис технічного стану	Питома вага в % відбудови	Поправки до питомої ваги в %	питома вага з поправкою	% зносу	Середній % зносу
1	2	3	4	6	7	8		
1	Фундамент та цоколь	стічковий бутобетон						
2	Стіни: а) матеріал, товщина; б) внутр. оздоблення; в) зовн. оздоблення. Перегородки: а) матеріал, товщина; б) оздоблення.	цегляні оштукатурені						
3	Міжповерхові перекриття (балки, плити, підшиття, шпук.)	стіжки дерев'яні, прогоони кругляк						
4	Підлоги	асфальтобетон						
5	Дах (горизонтний, суміщений) а) крокви і обрешетування; б) покриття	азбестоцементні листи по дерев'яній обрешітці						
6	Вікна							
7	Двері	ворота металеві						
8	Сходи							
9	Опалення							
10	Сантехустанова	електрика						
11								
				100,00				

Технічний опис підвалів, надбудов та прибудов

[illegible]
$$\frac{(10p_{p..}) \times 100}{(p_{p..8})}$$

2016p.

ВИКОНАВ:

перевіряв: М.С. Лещин

Barber

Гусятинське районне комунальне бюро технічної інвентаризації		
Виконавець	<i>Савченко</i>	Лецишин М.С
Контролер	<i>Савченко</i>	Лецишин М.С
Начальник	<i>Савченко</i>	Махобей О.М.
Дата	28.03.2016р	

П Л А Н
ПОВЕРХІВ БУДОВИ ЛІТЕРА "Г"
По вулиці Б. Лепкого буд. № 22
Місто село (селище) Гусятин
МАСШТАБ 1:100



Поверх "Г" літери "Г"

1-1
12 10,5

6150

6250

h = 350

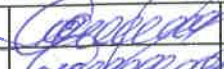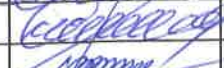Гусятинське районне комунальне бюро технічної інвентаризації		
Виконавець		Лещишин М.С
Контролер		Лещишин М.С
Начальник		Махобей О.М.
Дата	28.03.2016р	

Б.Ленского

На не жилі і жилі будівлі, які мають вбудовані приміщення

№ частин приміщення (кімнат)		Призначення частин приміщення (житлова кімната, торговий зал, склад, палата, кухня, копирор, і т.д.	Формули для підрахунку площ частин приміщення по внутрішньому обміру	Площа частин приміщення підрахована по формулі гр.5 (кв. м.)	Готельні номери						Гуртожиток						В тому числі призначення під приміщення (кв. м.) Вписати назву руги приміщень (готелів, адм., культури, охорони здорова, фізкультури і спорту, науки мистецтва, зв'язку, інших)						Площа літніх приміщень (кв. м.)	Площа приміщень загального користування (кв. м.)	самовільно збудована, пересобладана площа приміщень (кв. м.)	Примітка
1	2	3	4	5	6	7	8	9	10	11	12	13	14	15	16	17	18	19	20	21	22					
1	1	склад	$61,5 \times 19,50 = 1209,75$ $1 + 3,0 \times 1,05 = 3,15$	1210,5								1210,5	1210,5													
Всього				по I - му поверху	1210,5							1210,5	1210,5													
Всього				по літері	1210,5							1210,5	1210,5													

28.03 - 2016p.

перевірів: М.С. Лещин

ВУКОН283

ОЦЕНУВАЛЬНИЙ АКТ

селище	Гусятин
район	Гусятинський

про будинок літери " К "	вулиці (провулок, площа)	призначення будинку	рік побудови
			1967

Б.Лепкого	№ 22
пожежна з пожежезгасником V - 25м ³	
кількість поверхів	I

ІНЖЕНЕРНЕ ОБЛАДНАННЯ БУДИНКУ

[illegible]

РОЗРАХУНОК ВАРТОСТІ БУДИНКУ, ПРИБУДОВ ТА НАДБУДОВ

[illegible]

Продовження форми:

$$\frac{(10\pi_{..}) \times 100}{(\pi_{.8})} \%$$


%

28 03 2016p.

перевірив: М.С. Лещинин

П Л А Н
ПОВЕРХІВ БУДОВИ ЛІТЕРА "К"
По вулиці Б. Лепкого буд. № 22
Місто село (селище) Гусятин
МАСШТАБ 1:100

Поверх "І" літери "К"

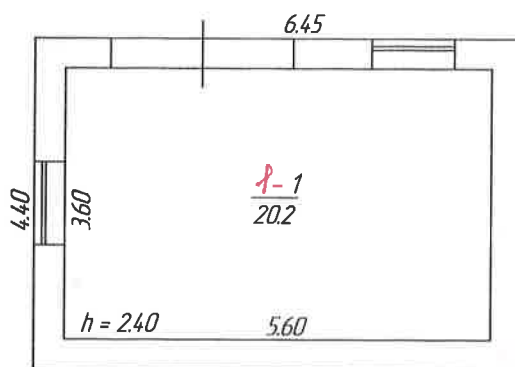

		
Гусятинське районне комунальне бюро технічної інвентаризації		
Виконавець		Лещишин М.С
Контролер		Лещишин М.С
Начальник		Махобей О.М.
Дата	28.03.2016р	

Технічний опис конструктивних елементів будинку, визначення зносу

Продовження форми:

п/п №	Найменування конструктивних елементів	Локальний опис основних елементів будинку (матеріал, конструкція, оздоблення, система тощо)	Опис технічного стану	Питома вага в % відбудинку	Поправки до питомої ваги в %	питома вага з поправкою	% зносу	Середній %
1	2	3	4	6	7	8		
1	Фундамент та цоколь	стіпковий бурообетон						
2	Стіни: а) матеріал, товщина; б) внутр. оздоблення; в) зовн. оздоблення.	камін'я черепашник оштукатурені						
3	Перегородки: а) матеріал, товщина; б) оздоблення.	стіжки дерев'яні, протони кругляк						
4	Міжповерхові перекриття (балки, плити, підшиття, шпук.)							
5	Підлоги	асфальтообетон						
6	Дах (горизонтний, сучасний) а) крокви і обрешетування; б) покриття	азбестоцементні листи по дерев'яній обрешітці						
7	Вікна							
8	Двері	ворота металеві						
9	Сходи							
10	Опалення							
11	Сантехустановка	електрика						
				100,00				

$$\frac{(10\text{p.}) \times 100}{(\text{p.8})} \%$$

Технічний опис підвалів, надбудов та прибудов

[illegible]

28 03 2016p.

ВИКОНАВ:

перевірив: М.С. Лещинин

Herzmann

продовження форми №

поправок до оцінки	% зносу	Середній % зносу
--------------------------	---------	---------------------

разом	% зносу
-------	---------

Висновок

П Л А Н
ПОВЕРХІВ БУДОВИ ЛІТЕРА "Л"
По вулиці Б. Лепкого буд. № 22
Місто село (селище) Гусятин
МАСШТАБ 1:100

Поверх "Г" літери "Л"

1-1
12 34,8


61.80

62.80

Гусятинське районне комунальне бюро технічної інвентаризації	
Виконавець	<i>Лещишин М.С.</i>
Контролер	<i>Лещишин М.С.</i>
Начальник	<i>Махобей О.М.</i>
Дата	28.03.2016р

П Л А Н
ПОВЕРХІВ БУДОВИ ЛІТЕРА "Л"
 По вулиці Б. Лепкого буд. № 22
 Місто село (селище) Гусятин
МАСШТАБ 1:100

Поверх "І" літери "Л"

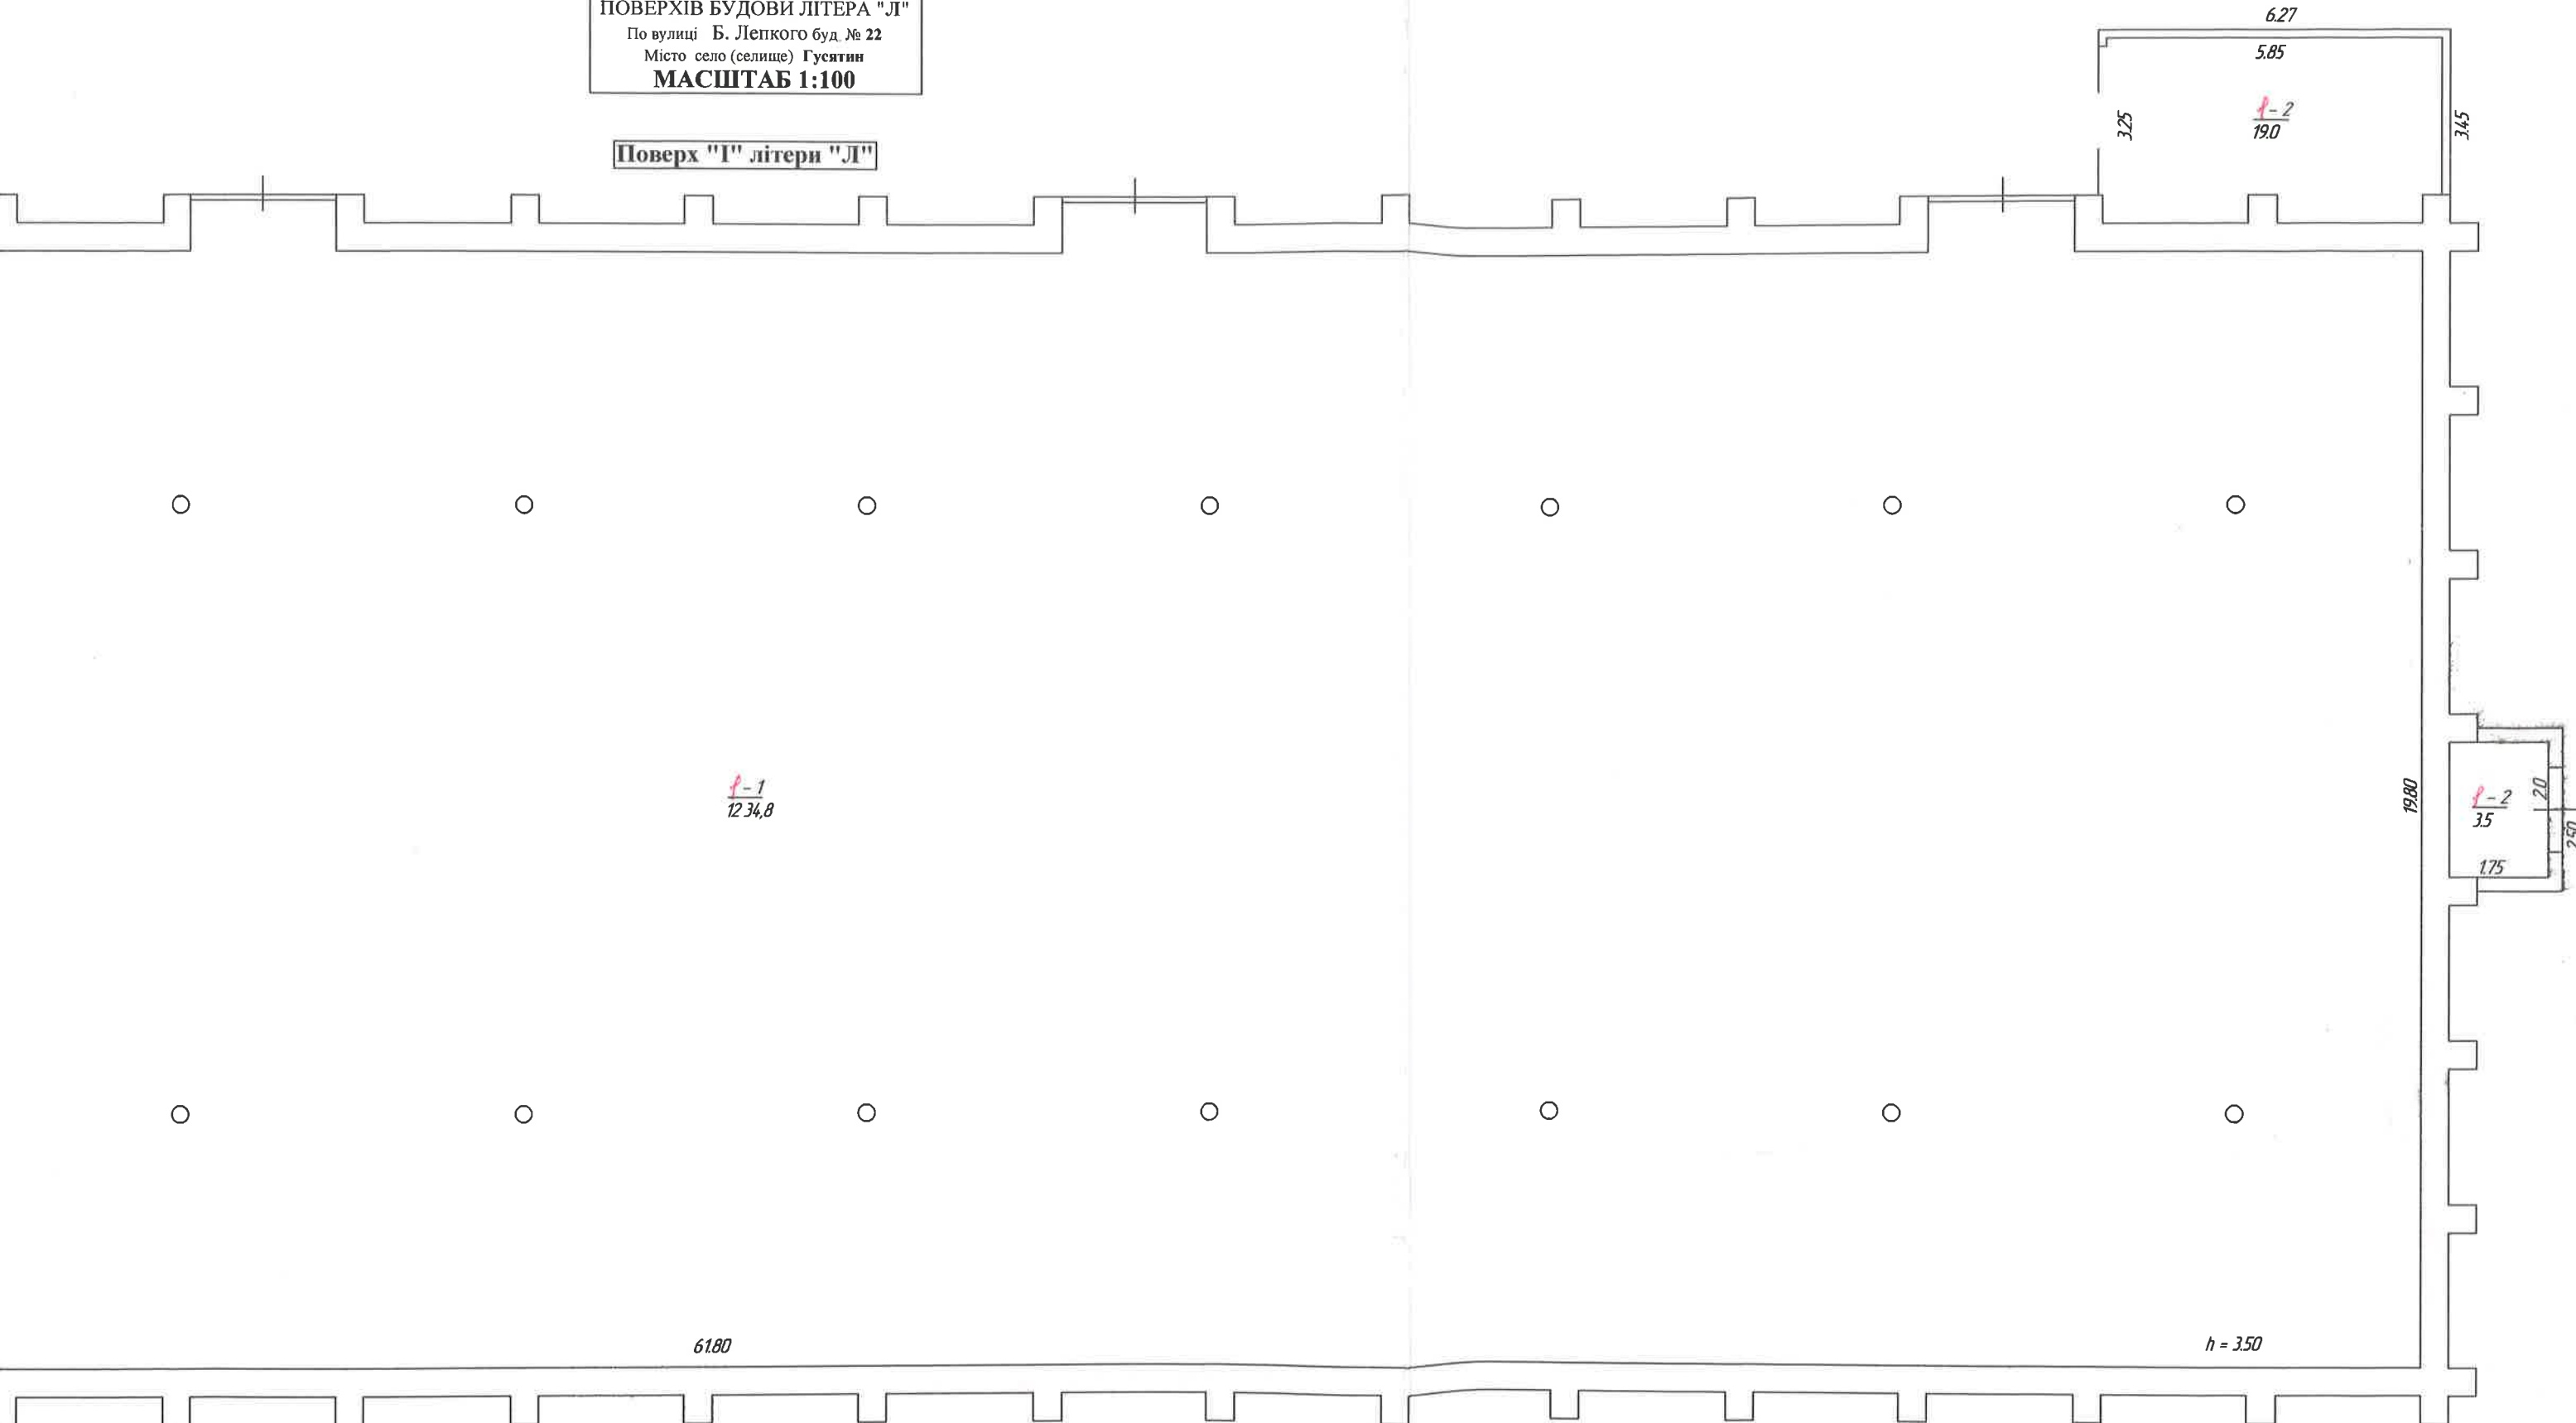

І-1
 12 34,8

61.80

62.80

h = 3.50

Гусятинське районне комунальне бюро технічної інвентаризації	
Виконавець	Лещишин М.С.
Контролер	Лещишин М.С.
Начальник	Махобей О.М.
Дата	28.03.2016р

Експлікація

22 літер" Л " вулиця (провулок, площа) Б.Ленкого

На не жилі і жилі будівлі, які мають
будовані приміщення

№ квартири або приміщення		№ частин приміщення (кімнат)	Призначення частини приміщення (житлова кімната, торговий зал, склад, палата, кухня, коридор, і т.д.)	Формули для підрахунку площ частин приміщення по внутрішньому обміру	Площа частин приміщення підрахована по формулі гр.5 (кв. м.)	Готельні номери						Гуртожиток						В тому числі призначення під приміщення (кв. м.)						Площа літніх приміщень (кв. м.)	Площа приміщень загального користування (кв. м.)	самовільно збудована, переобладнана площа приміщення (кв. м.)	Примітка									
2	3					4	5	6	7	8	9	загальна сума	житлова	допоміжна	загальна сума	10	11	12	допоміжна	загальна сума	13	14	15					допоміжна	загальна сума	16	17	18	19	20	21	22

28.03 2016р.

виконав:



перевірив : М.С. Лешчин



область	Тернопільська
селище	Гусятин
район	Гусятинський

ОЦЕНУВАЛЬНИЙ АКТ

про будинок літери " М " № 22
вулиці (провулок, площа) Б.Лепкого
призначення будинку сударка ДСП - 32
рік побудови 1980 кількість поверхів 1

ІНЖЕНЕРНЕ ОБЛАДНАННЯ БУДІВКУ

[illegible]

РОЗРАХУНОК ВАРТОСТІ БУДИНКУ, ПРИБУДОВ ТА НАДБУДОВ

[illegible]

ВСЬОГО

Продовження форми №

№ п/п	Найменування конструктивних елементів	Докладний опис основних елементів будинку (матеріал, конструкція, оздоблення, система тощо)	Опис технічного стану	Питома вага в % видбудинку	Поправки до питомої ваги в %	питома вага з поправкою	% зносу	Середній % зносу
1	2	3	4	6	7	8		
1	Фундамент та цоколь	стічковий б'ютобетон						
2	Стіни: а) матеріал, товщина; б) внутр.оздоблення; в) зовн.оздоблення.	цегляні штукатурені						
3	Перетордки: а) матеріал, товщина; б) оздоблення.	цегляні штукатурені						
4	Міжповерхові перекриття (балки, плити, підшиття, шпук.)	залізобетонні панелі						
5	Підлоги	бетон						
6	Дах (горизонтний, зумщений) а) крокви і обрешетування; б) покриття	руберойд на бітумній мастичній по залізобетонних плитах						
7	Вікна							
8	двері	ворота металеві						
9	Сходи	металеві						
10	Опалення							
11	Сантехустановлення	електрика						
				100,00				

Технічний опис підвалів, надбудов та прибудов

[illegible]

Виконав:

перевірів: М.С. Лецишин